




„Cesta za svetlom, cesta za poznaním, cesta k architektúre.“


Architektonický koncept nadväzuje na motto, je cestou stúpania v čistom architektonickom priestore Otakara Novotného. Symbolickým prvkom k hľadaniu nových vyjadrovacích foriem architektúry sú rampy, ktoré vedú návštevníka cez vstupný priestor do svetlom zaliateho horného podlažia. Je to cesta návratu k tomu najlepšiemu odkazu, ktorý nám tu zanechali predošlé generácie.

Ing. arch. Margita Kubišová, PhD., Ing. arch. Zuzana Nádaská, PhD.

PÔDORYS + 0.000

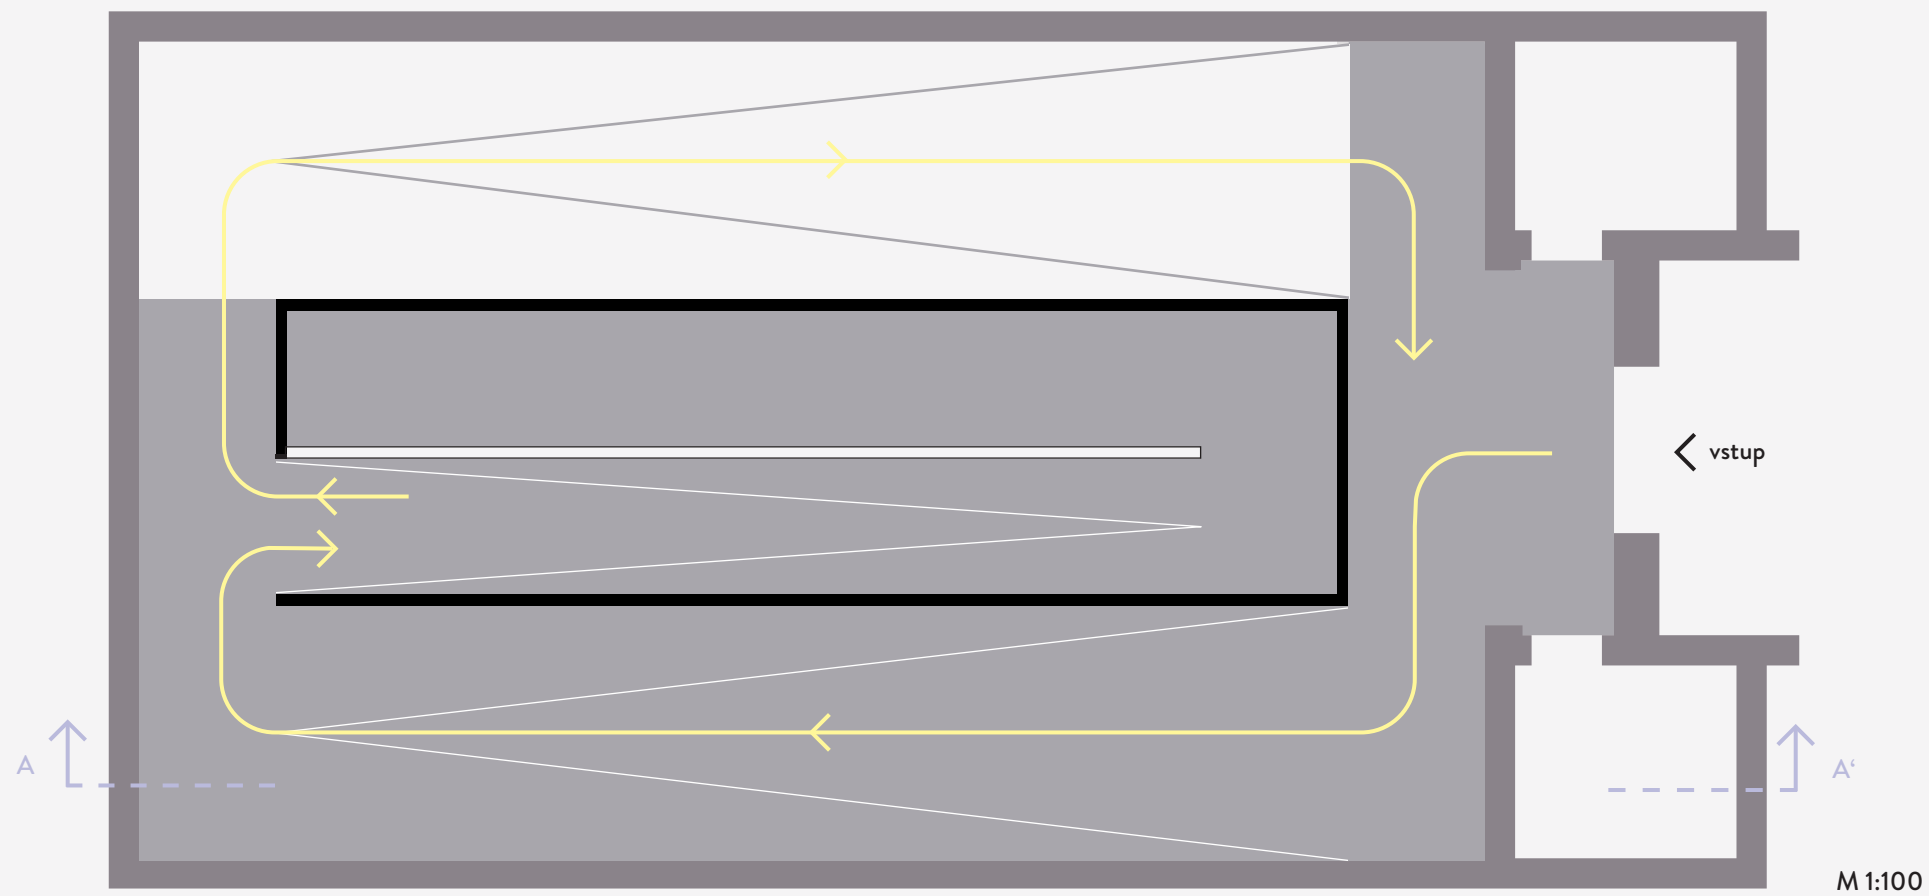


PÔDORYS + 2.850

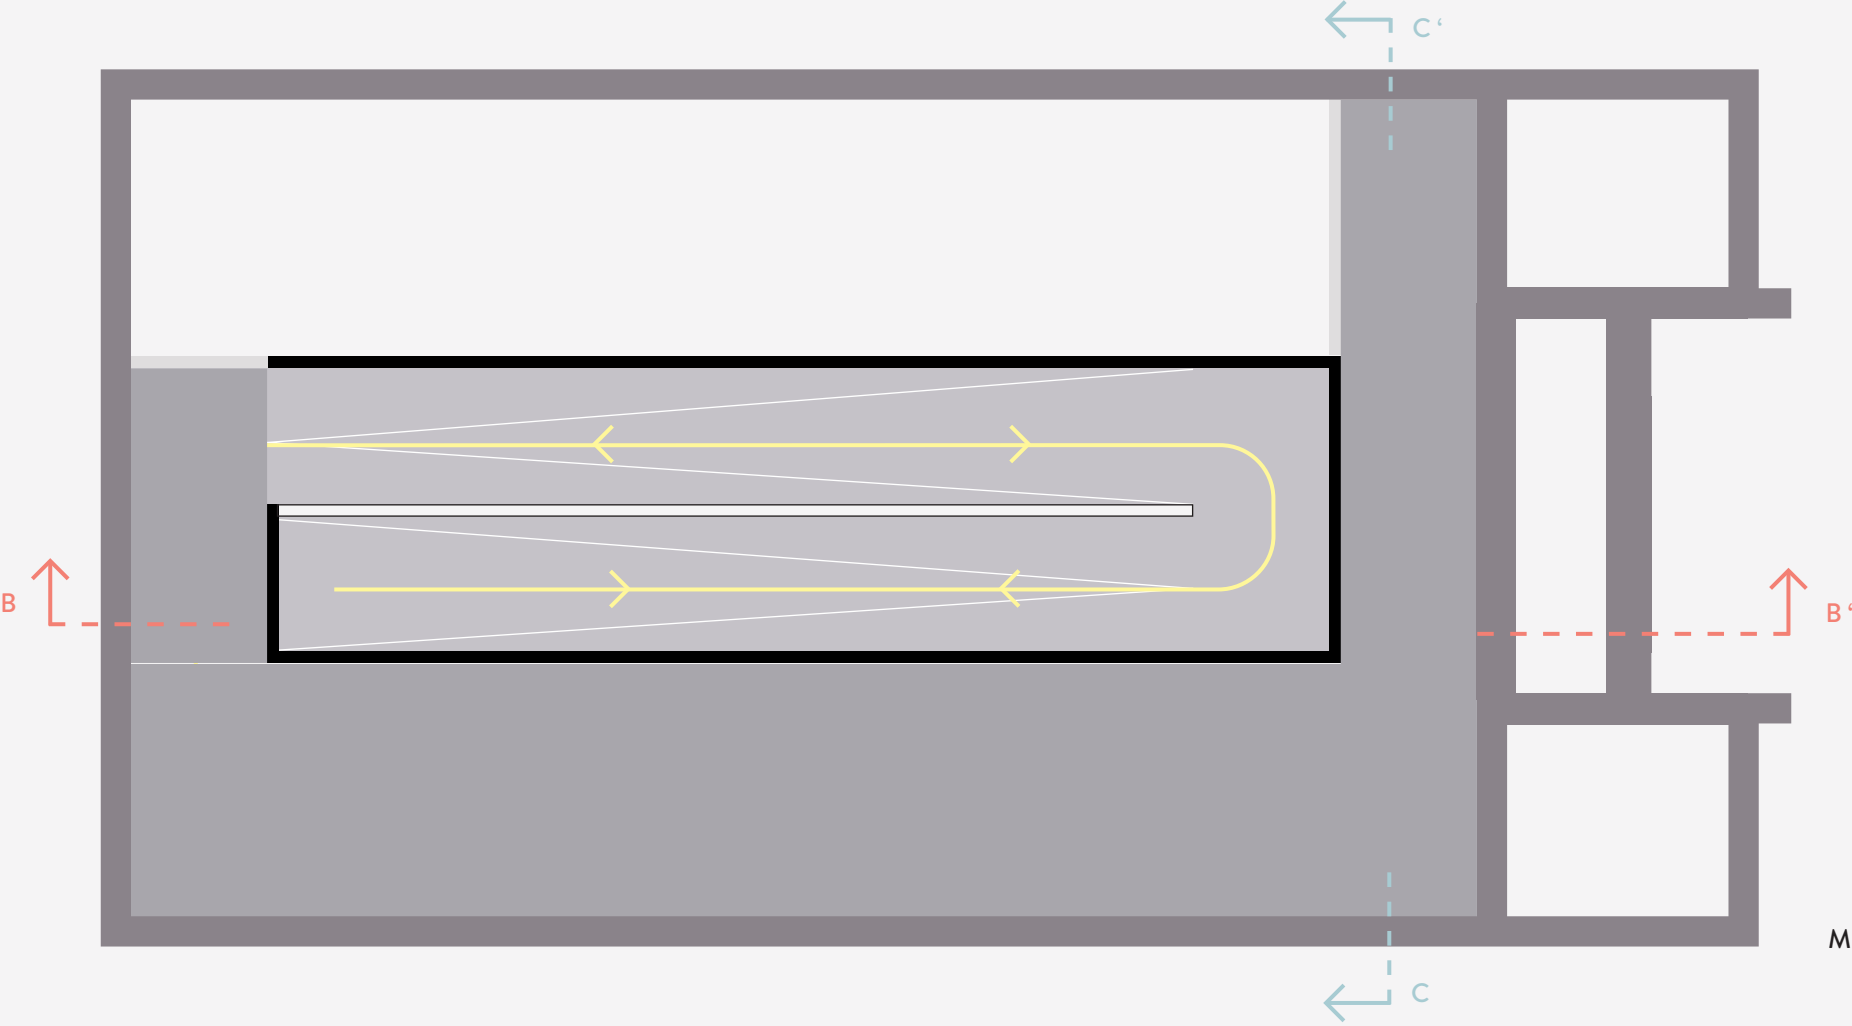


M 1:100

REZ A – A'

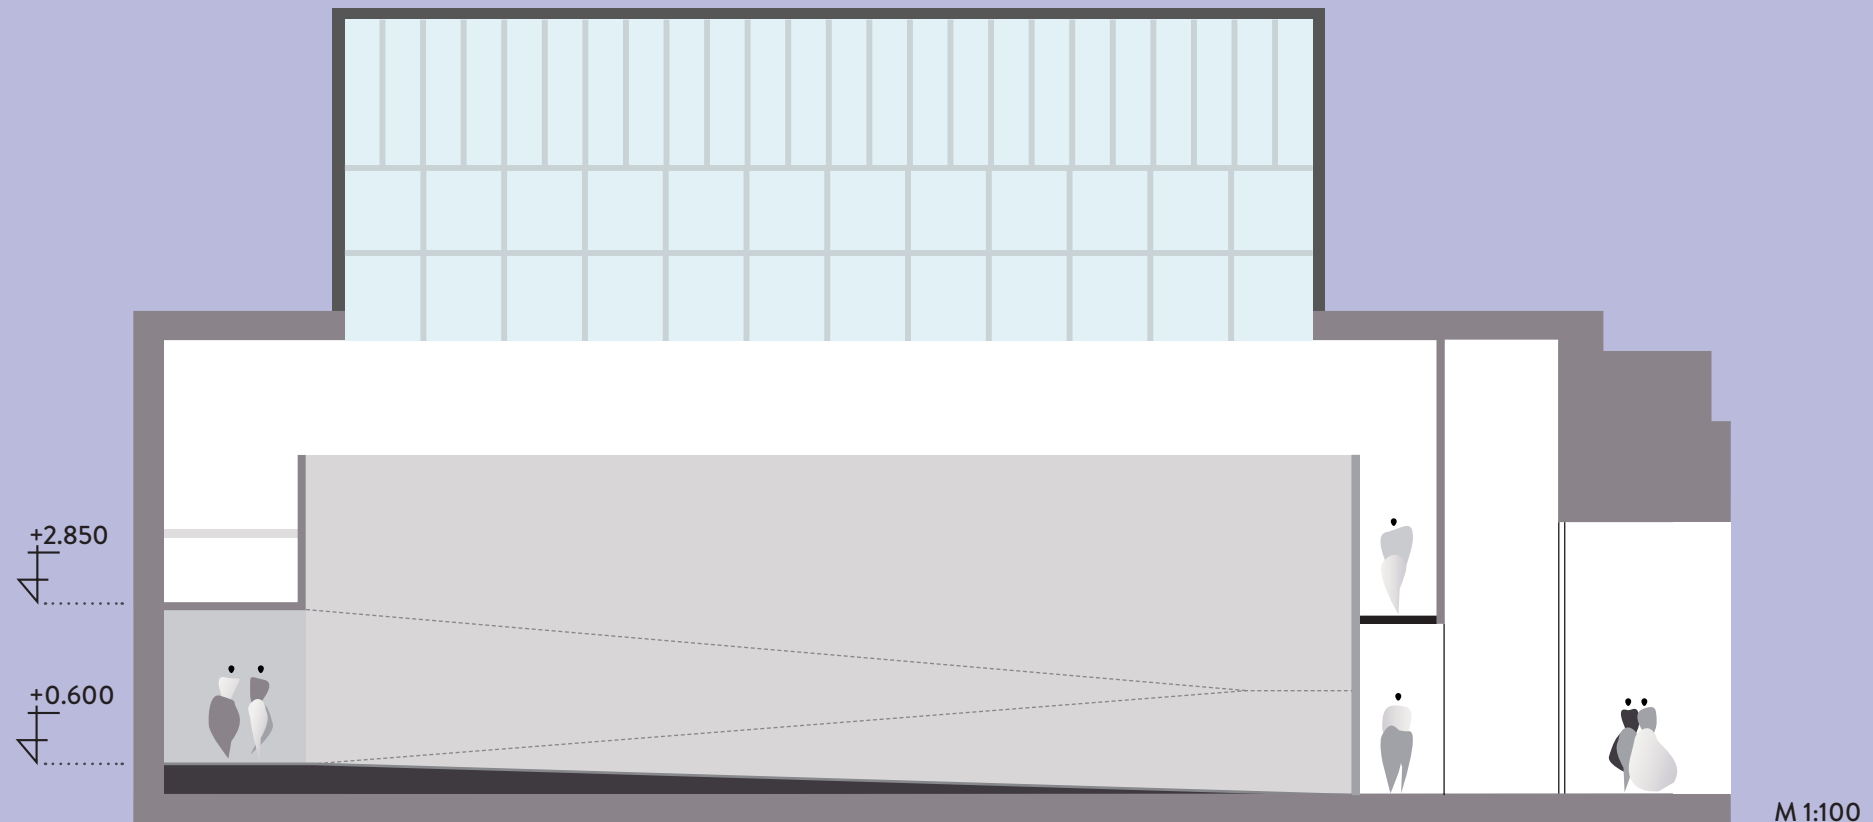

REZ B – B'

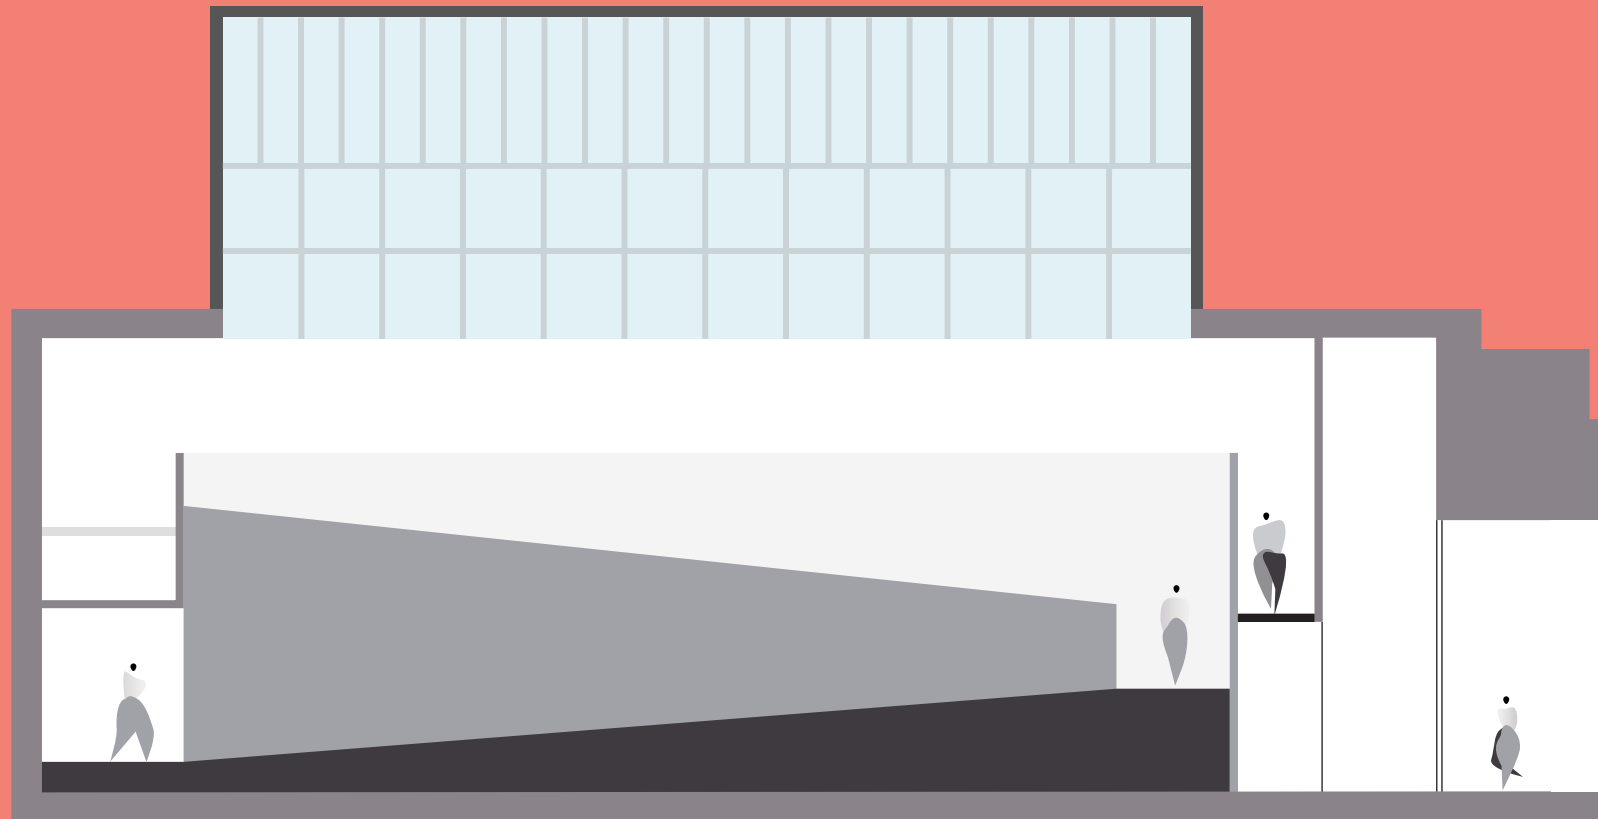

M 1:100

REZ C – C'

