


REZ 2 - 2'

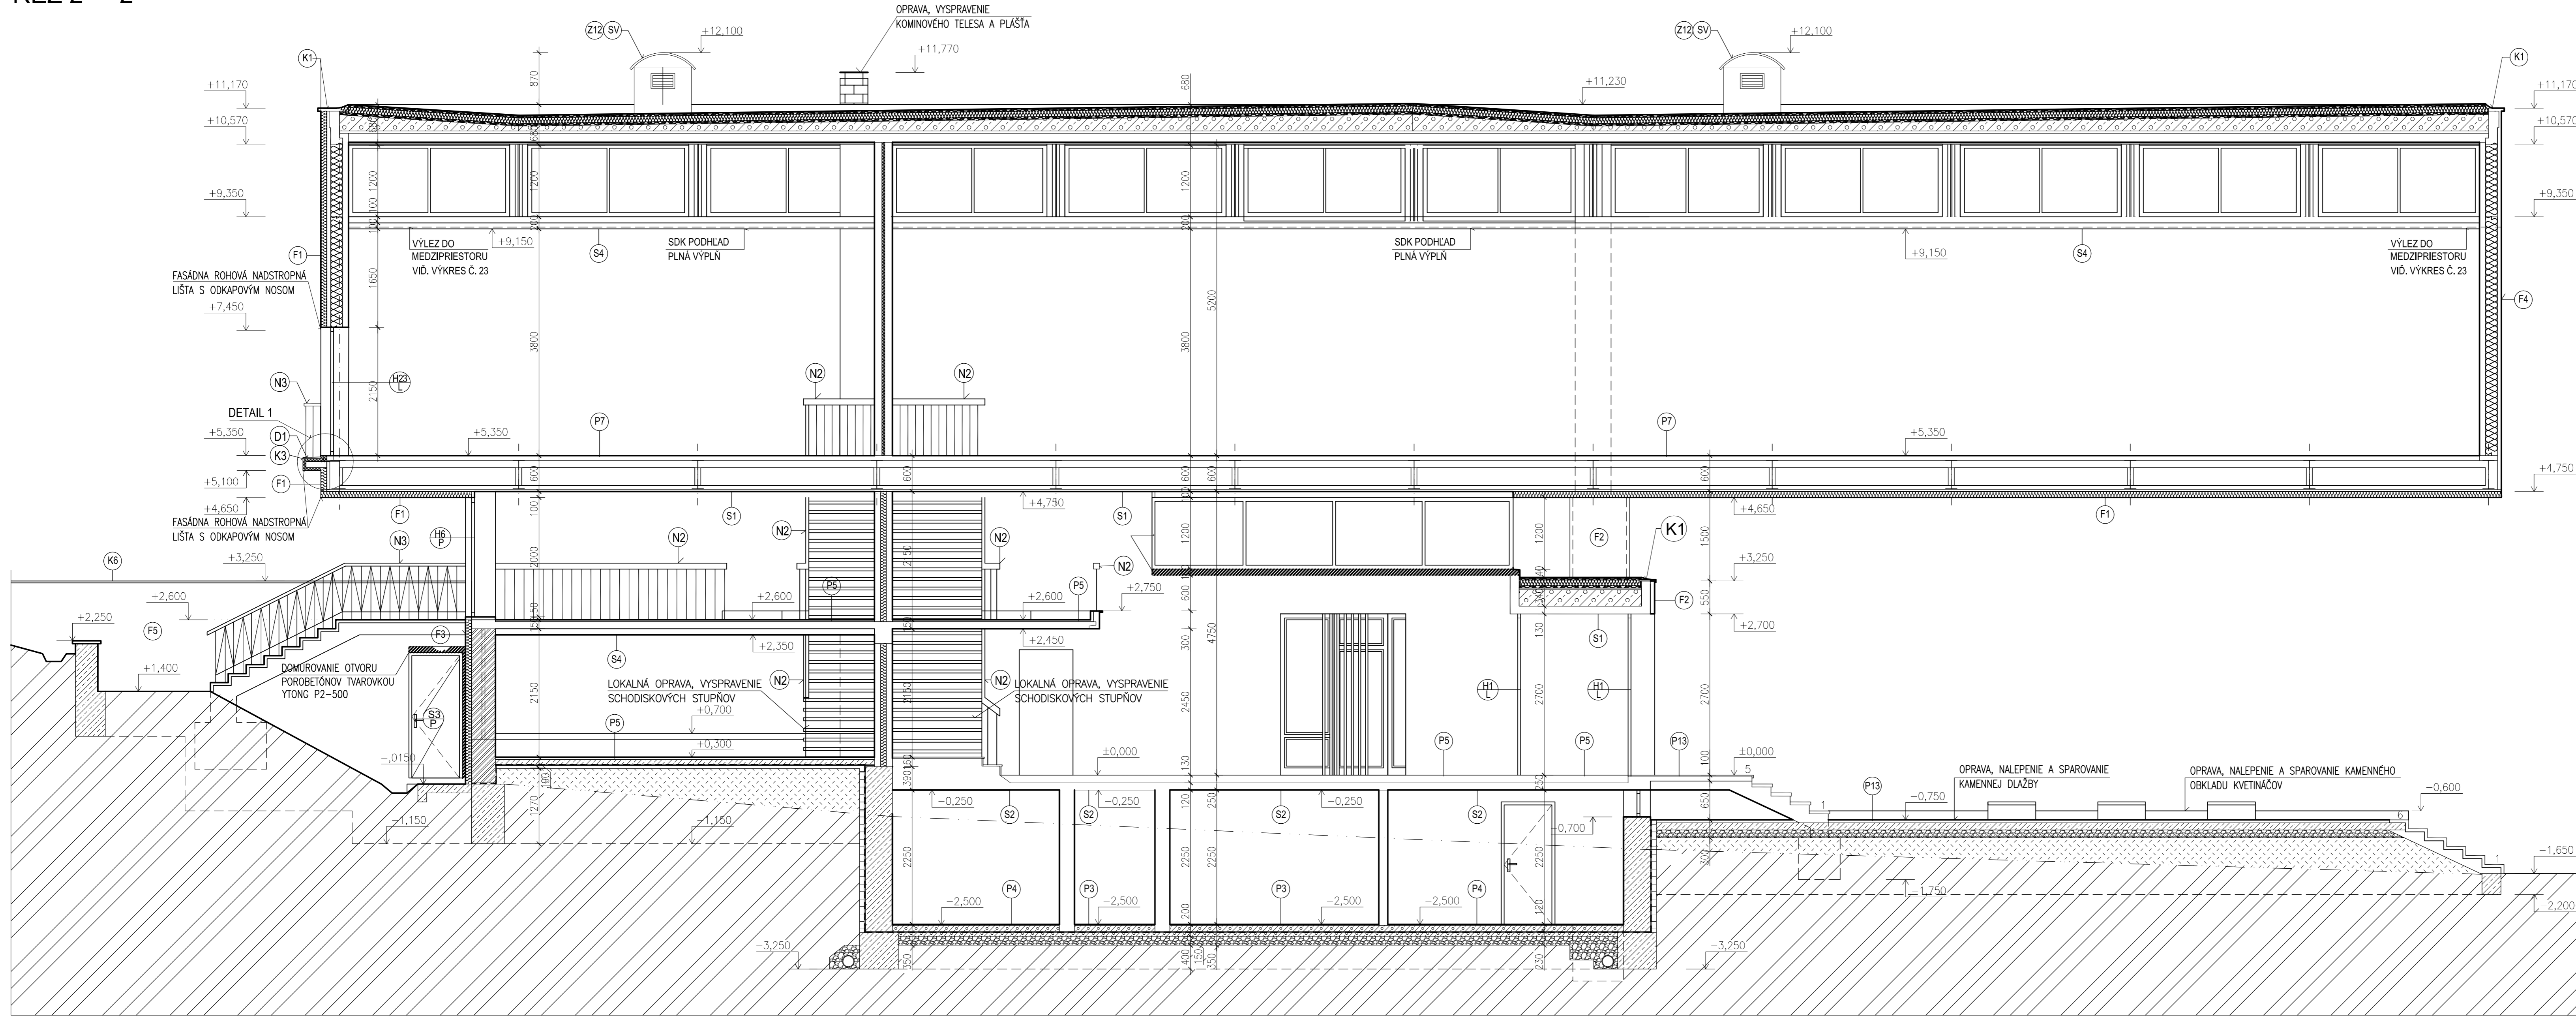

LEGENDA MURŮV

- JESTVUJÚCE MURIVO
- KONTAKTNÝ ZATEPLOVACÍ SYSTÉM

LEGENDA

- F1 NOVÁ FASÁDA S KONTAKTNÝM ZATEPLOVACÍM SYSTÉMOM NA MINERÁLNEJ BÁZE, NOBASIL FKD HR=100 MM, OMIETKA SILIKONOVÁ, ŠKRABANÁ, VEĽKOSŤ ZRNA 3 MM, ŠTRUKTÚRA VYHLADZOVACIA, FARBA 0019
- F2 LOKÁLNA VÝMENA KAMENNÉHO OBKLADU V MIESTACH, KDE DOCHÁDZA CENTRICKÉMU VYBOČENIU ALEBO PRASKANIU OBKLAD NATRIETI HYDROFOBIZOVANÝM NÁTEROM
- F3 NOVÁ FASÁDA S KONTAKTNÝM ZATEPLOVACÍM SYSTÉMOM NA MINERÁLNEJ BÁZE, NOBASIL FKD HR=100 MM, OMIETKA SILIKONOVÁ, ŠKRABANÁ, VEĽKOSŤ ZRNA 3 MM, ŠTRUKTÚRA VYHLADZOVACIA, FARBA 0524
- F4 PŮVODNÁ UMELECKÁ MOZAIKA, OŠETRIŤ HYDROFOBIZOVANÝM NÁTEROM

- F5 NOVÁ OMIETKA SILIKONOVÁ, VEĽKOSŤ ZRNA 3 MM, ŠTRUKTÚRA VYHLADZOVACIA, FARBA 0019
- N2 REPAŠOVANIE SCHODISKOVÉHO ZÁBRADLIA, NOVÝ NÁTER, RAL 9005 REPAŠOVACIA MADLA, MATERIÁL POVRCHU SVETLÝ DUB
- N3 REPAŠOVANIE VONKAŠIEHO ZÁBRADLIA, NOVÝ NÁTER, RAL 9003
- SV NOVÁ KONŠTRUKCIA SVETLIKA, ROZMERY 1100x1100 MM
- D1 MRAZUZDORNÁ KERAMICKÁ DLAŽBA GRESS
- SK MLEČNÉ SKLO HR=5MM Z BEZPEČNOSTNOU FÓLIOU SKYFOL SECURITYS 0,05 MM


LEGENDA VÝROBKOV

- KX LEGENDA KLAMPIARSKÝCH VÝROBKOV VÍD. VÝKRES Č. 22
- PX LEGENDA PODLÁH. VÍD. VÝKRES Č. 18A, 18B - TABULKU PODLÁH
- SX LEGENDA STOLÁRSKÝCH VÝROBKOV, VÍD. VÝKRES Č. 20A, 20B
- ZX LEGENDA ZÁMŔČNÍKOVÝCH VÝROBKOV, VÍD. VÝKRES Č. 21A, 21B
- HX LEGENDA HLINIKOVÝCH VÝROBKOV, VÍD. VÝKRES Č. 19A, 19B, 19C, 19D


POZNÁMKA

ZASKLENÁ ČASŤ - OCELOVÁ KONŠTRUKCIA VÝPLŇ MLEČNÉ SKLO HR=5 MM  
PEVNÁ ČASŤ - OCELOVÁ KONŠTRUKCIA VÝPLŇ SADROKARTONOVÝ PODHLÁD  
VÝROBNO-DIELENSKÚ DOKUMENTÁCIU VŠETKÝCH VÝROBKOV ZABEZPEČÍ DODÁVATEĽ - ODSÚHLASÍŤ S KPÚ, INVESTOROM A GP!


REZ 1 - 1'

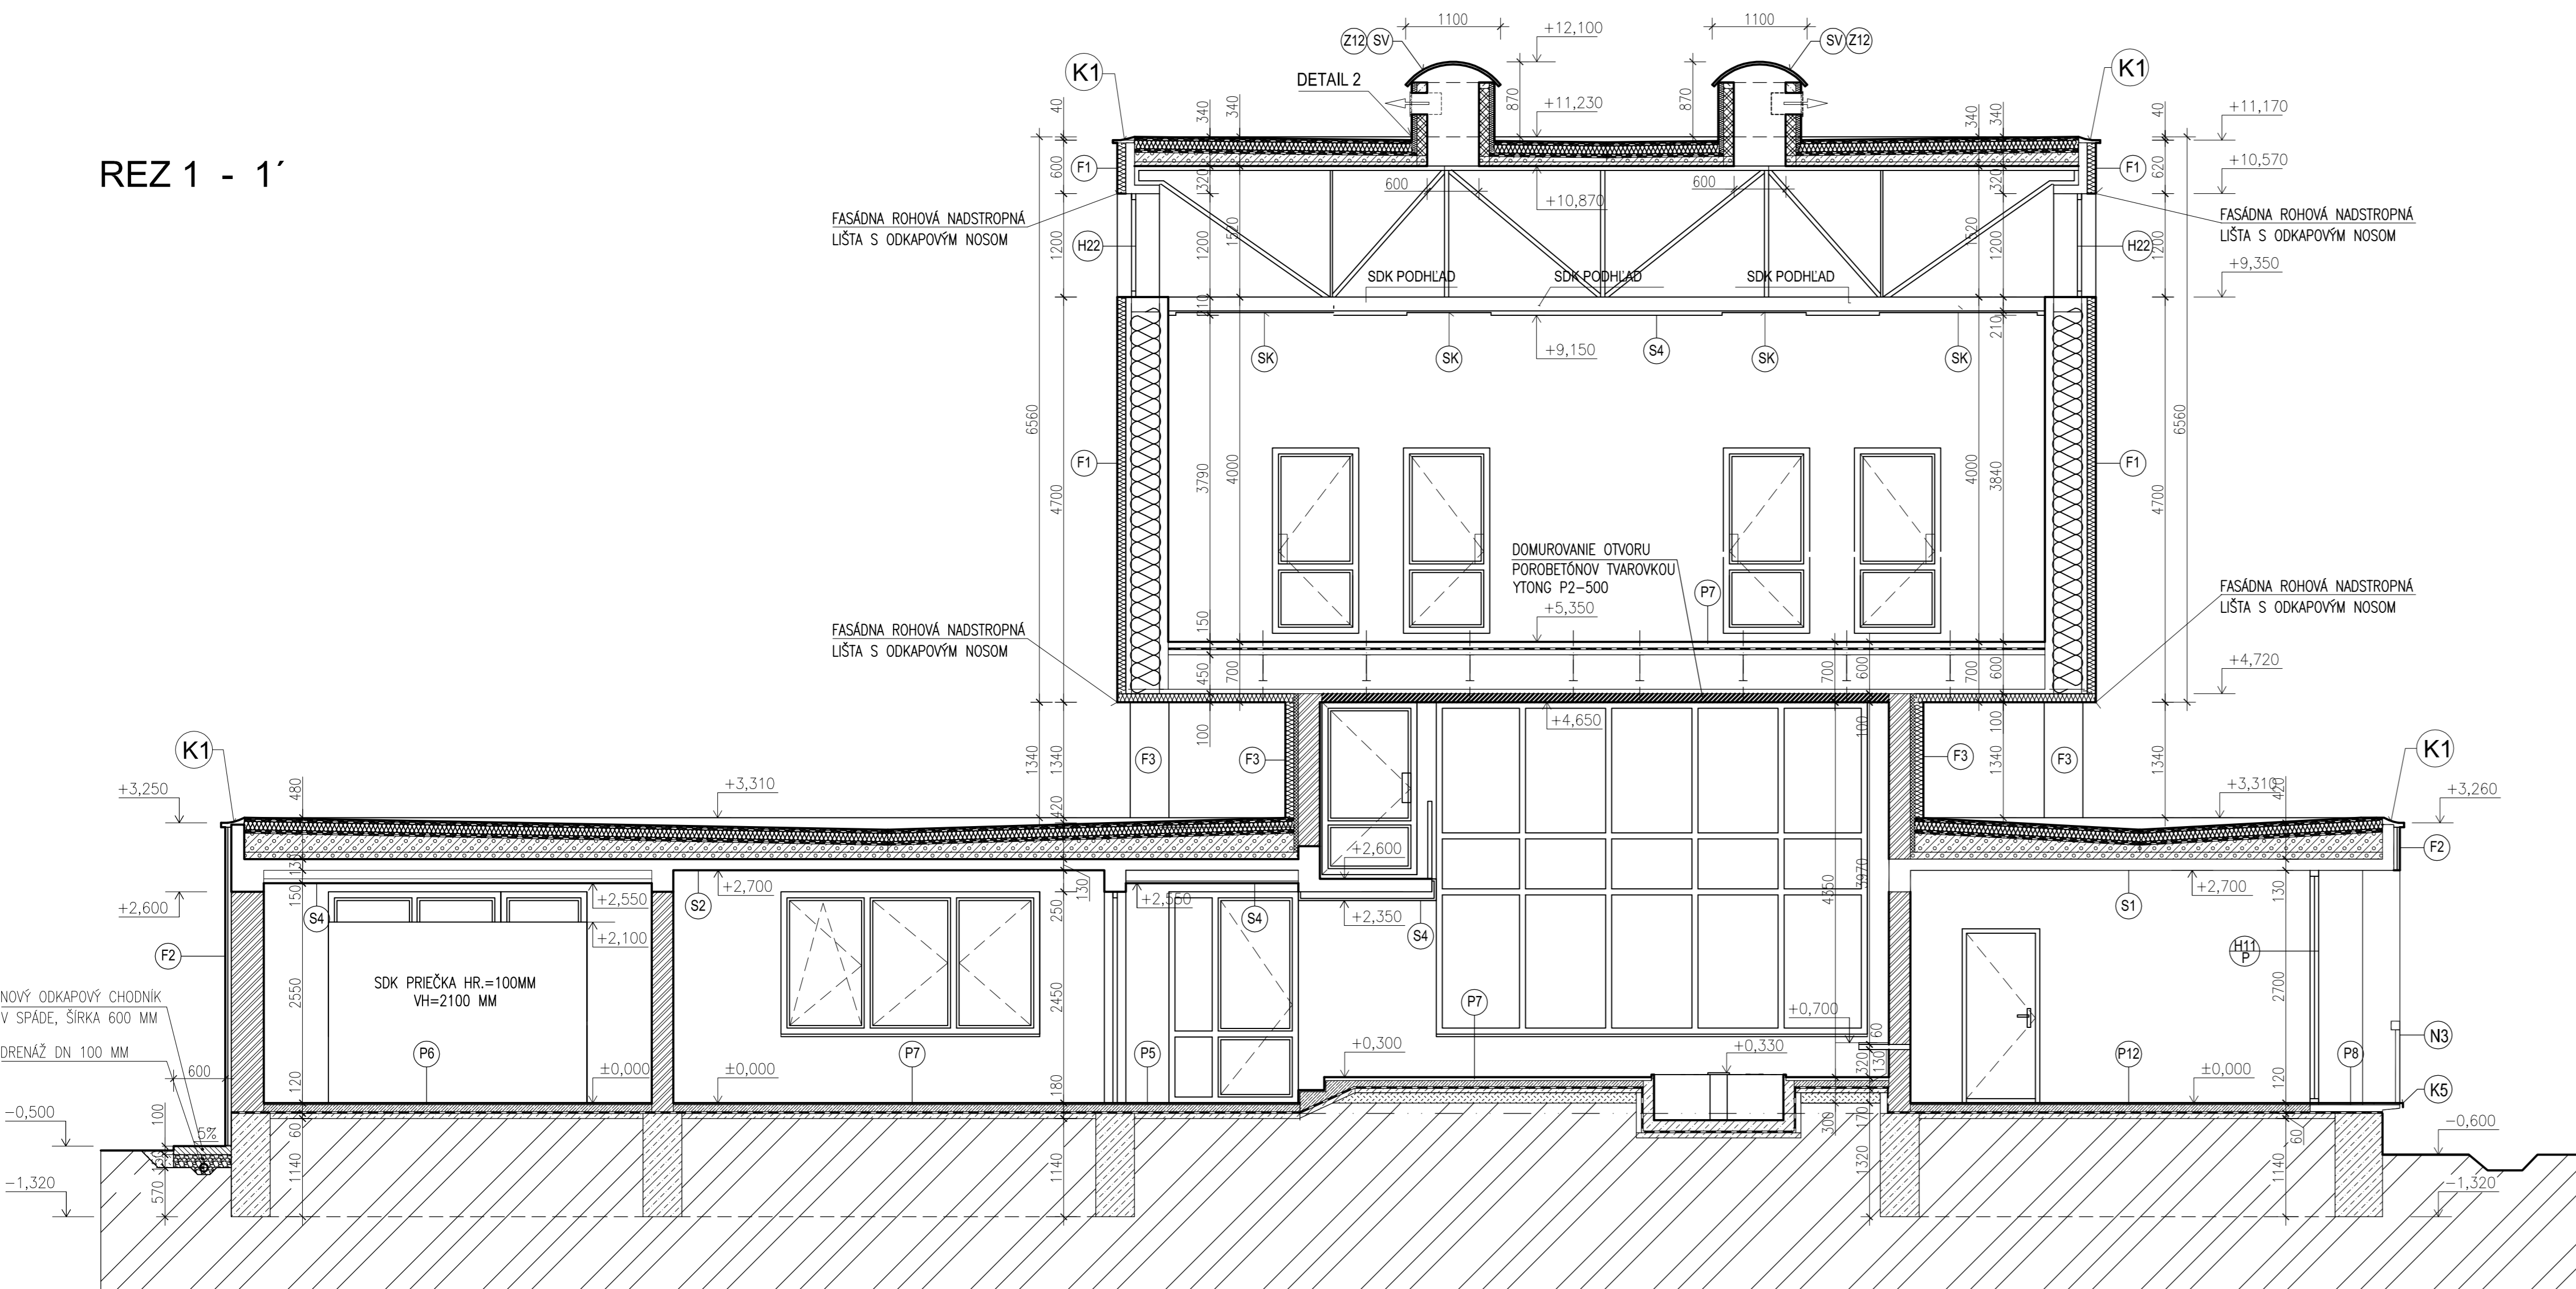

DETAIL 1 - BALKÓN NOVÝ STAV M 1:10

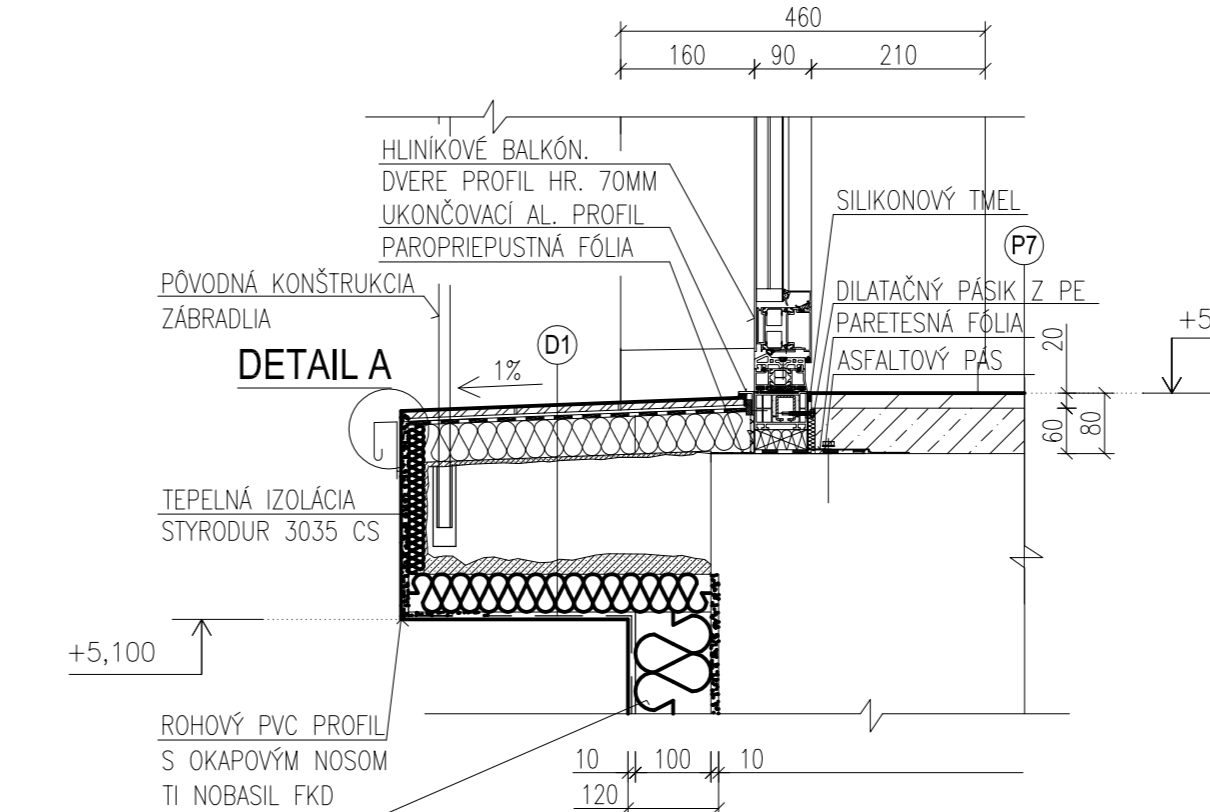


DETAIL A - OKAPOVÝ PROFIL

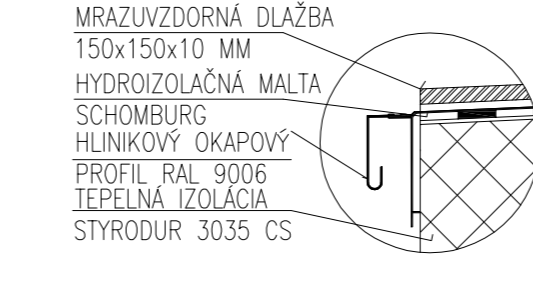

SKLADBA KONŠTRUKCIÍ

- P7 PŮVODNÁ PODLAHA VLYSOVÉ PARKETY 20 MM
- ASFALTOVÁ LEPENKA 3 MM
- CEMENTOVÝ POTER 60 MM
- NOSNÁ KONŠTRUKCIA STROPU 620 MM
- D1 MRAZUZDORNÁ DLAŽBA GRESS 10 MM
- LEPACIA STIERKA 3 MM
- HYDROIZOLAČNÁ MALTA 5 MM
- TEPELNÁ IZOLÁCIA STYRODUR CS 3035 50 MM
- LEPACIA STIERKA 3 MM
- VÝROBNÁVÁJÚCI POLYMERCEMENTOVÝ POTER V SPÁDE 5-15 MM
- PŮVODNÁ KONŠTRUKCIA BALKÓNU 5-15 MM
- VÝROBNÁVÁJÚCI POLYMERCEMENTOVÝ POTER V SPÁDE 5 MM
- TEPELNÁ IZOLÁCIA NOBASIL FKD 50 MM
- LEPACIA STIERKA SO SKLOTEXTIL. MREŽKOU 3 MM
- PENETRANÝ NÁTER
- FASÁDNA OMIETKA, ŠKRABANÁ 3 MM

DETAIL 2 - SVETLIKA M 1:10

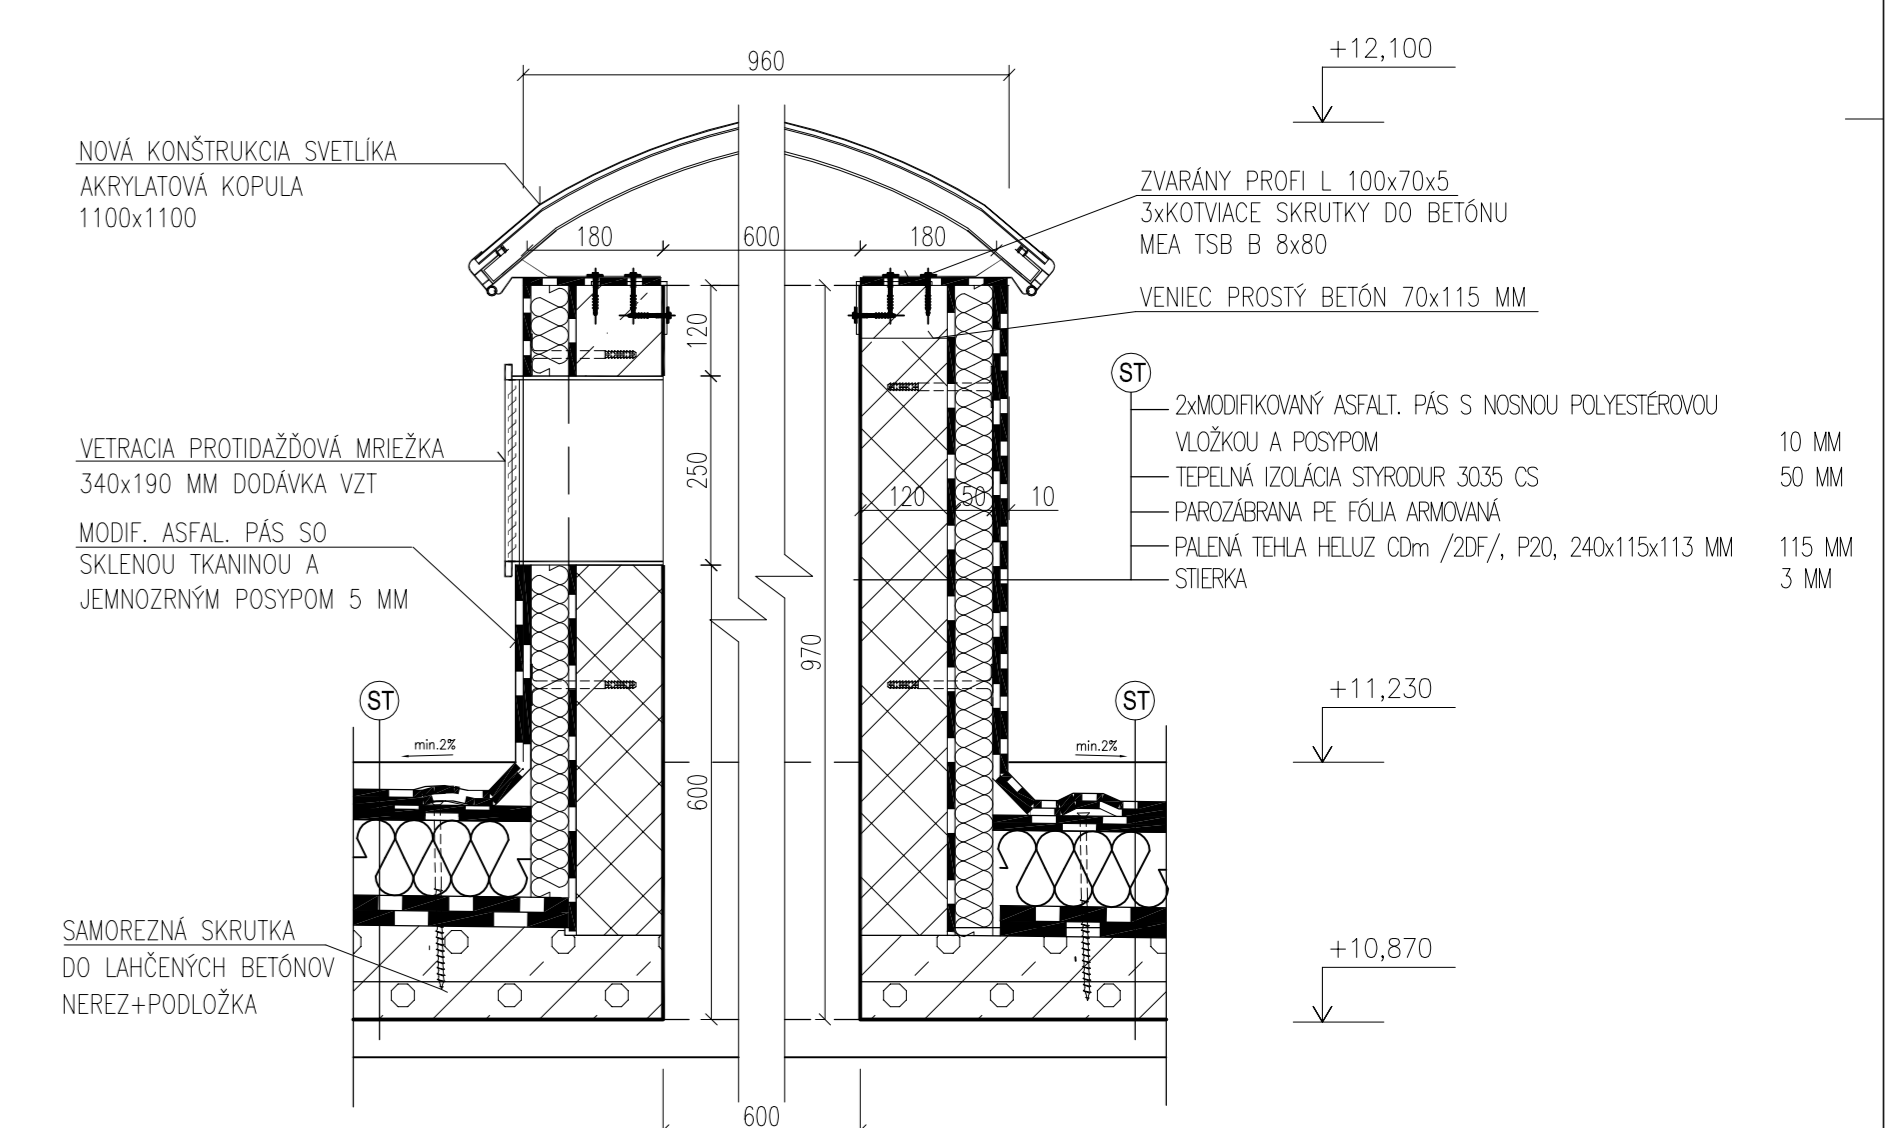

SKLADBA STRECHY (ST)

- 2-MODIFIKOVANÝ ASFALTOVÝ PÁS S NOSNOU POLYESTEROVOU VLOŽKOU A POSYPOM 10 MM
- POLYESTEROVOU VLOŽKOU S POSYPOM 10 MM
- 2-PŮVODNÝ MODIFIKOVANÝ PÁS 10 MM
- SEPARAČNÁ FÓLIA
- PŮVODNÁ TEPELNÁ IZOLÁCIA 100 MM
- SEPARAČNÁ FÓLIA
- 2-MODIFIKOVANÝ ASFALTOVÝ PÁS 10 MM
- PERLITBETÓN V SPÁDE 80 - 250 MM
- NOSNÁ KONŠTRUKCIA 150 MM

INVESTOR	SILOVENSÁ NÁRODNÁ GALÉRIA, RIEČNÁ 1, 815 96 BRATISLAVA
GENERALNÝ PROJEKTANT	VPU DECO BRATISLAVA, a. s. Za Kasární 1, 831 03 Bratislava 3 info@vpu deco.sk, www.vpu deco.sk
HLAVNÝ KORDINÁTOR	ING. ARCH. DVORSKÝ
ZODPOVEDNÝ PROJEKTANT	ING. ARCH. DVORSKÝ
PROJEKTANT	ING. J. FIEK
RIEŠENIE PROJEKTU	ING. ARCH. L. HANUSK

NÁZOV A Miesto stavby	REKONŠTRUKCIA GALÉRIE I, FULLU - SNG	MIERA	1:50	FORMÁT	15x44
OBJEKT	01 - REKONŠTRUKCIA GALÉRIE I, FULLU	STUPENĎ DOKUMENTÁCIE	DRS		
PROFESIA	STAVEBNÉ REŠENIE	OBJEKT PRÁCE	E01		
NÁZOV PRÍLOHY	REZ 1-1' A 2-2' NOVÝ STAV	PROFESIA	16		
ZNAČOVÉ OBR.	STUPENĎ	Č. DNEVÝ	Č. OBJEKTU	PROFESIA	DEL
1	3	0	0	0	0